


展示室図面

3階展示室

- ・排煙操作盤(★印)、及び電源スイッチまたは非常扉(✕印)の上に展示はできません。
- ・各号室の()は展示可能壁面の最大幅(移動パネル含む)。天井高:3.16m
- ・点線は移動(箱)パネル。1、2、3号室は、移動パネルで仕切ること各号室となる。
- ・移動パネルの大きさ:1.67m(幅)×2.59m(高さ)×0.91m(厚さ)

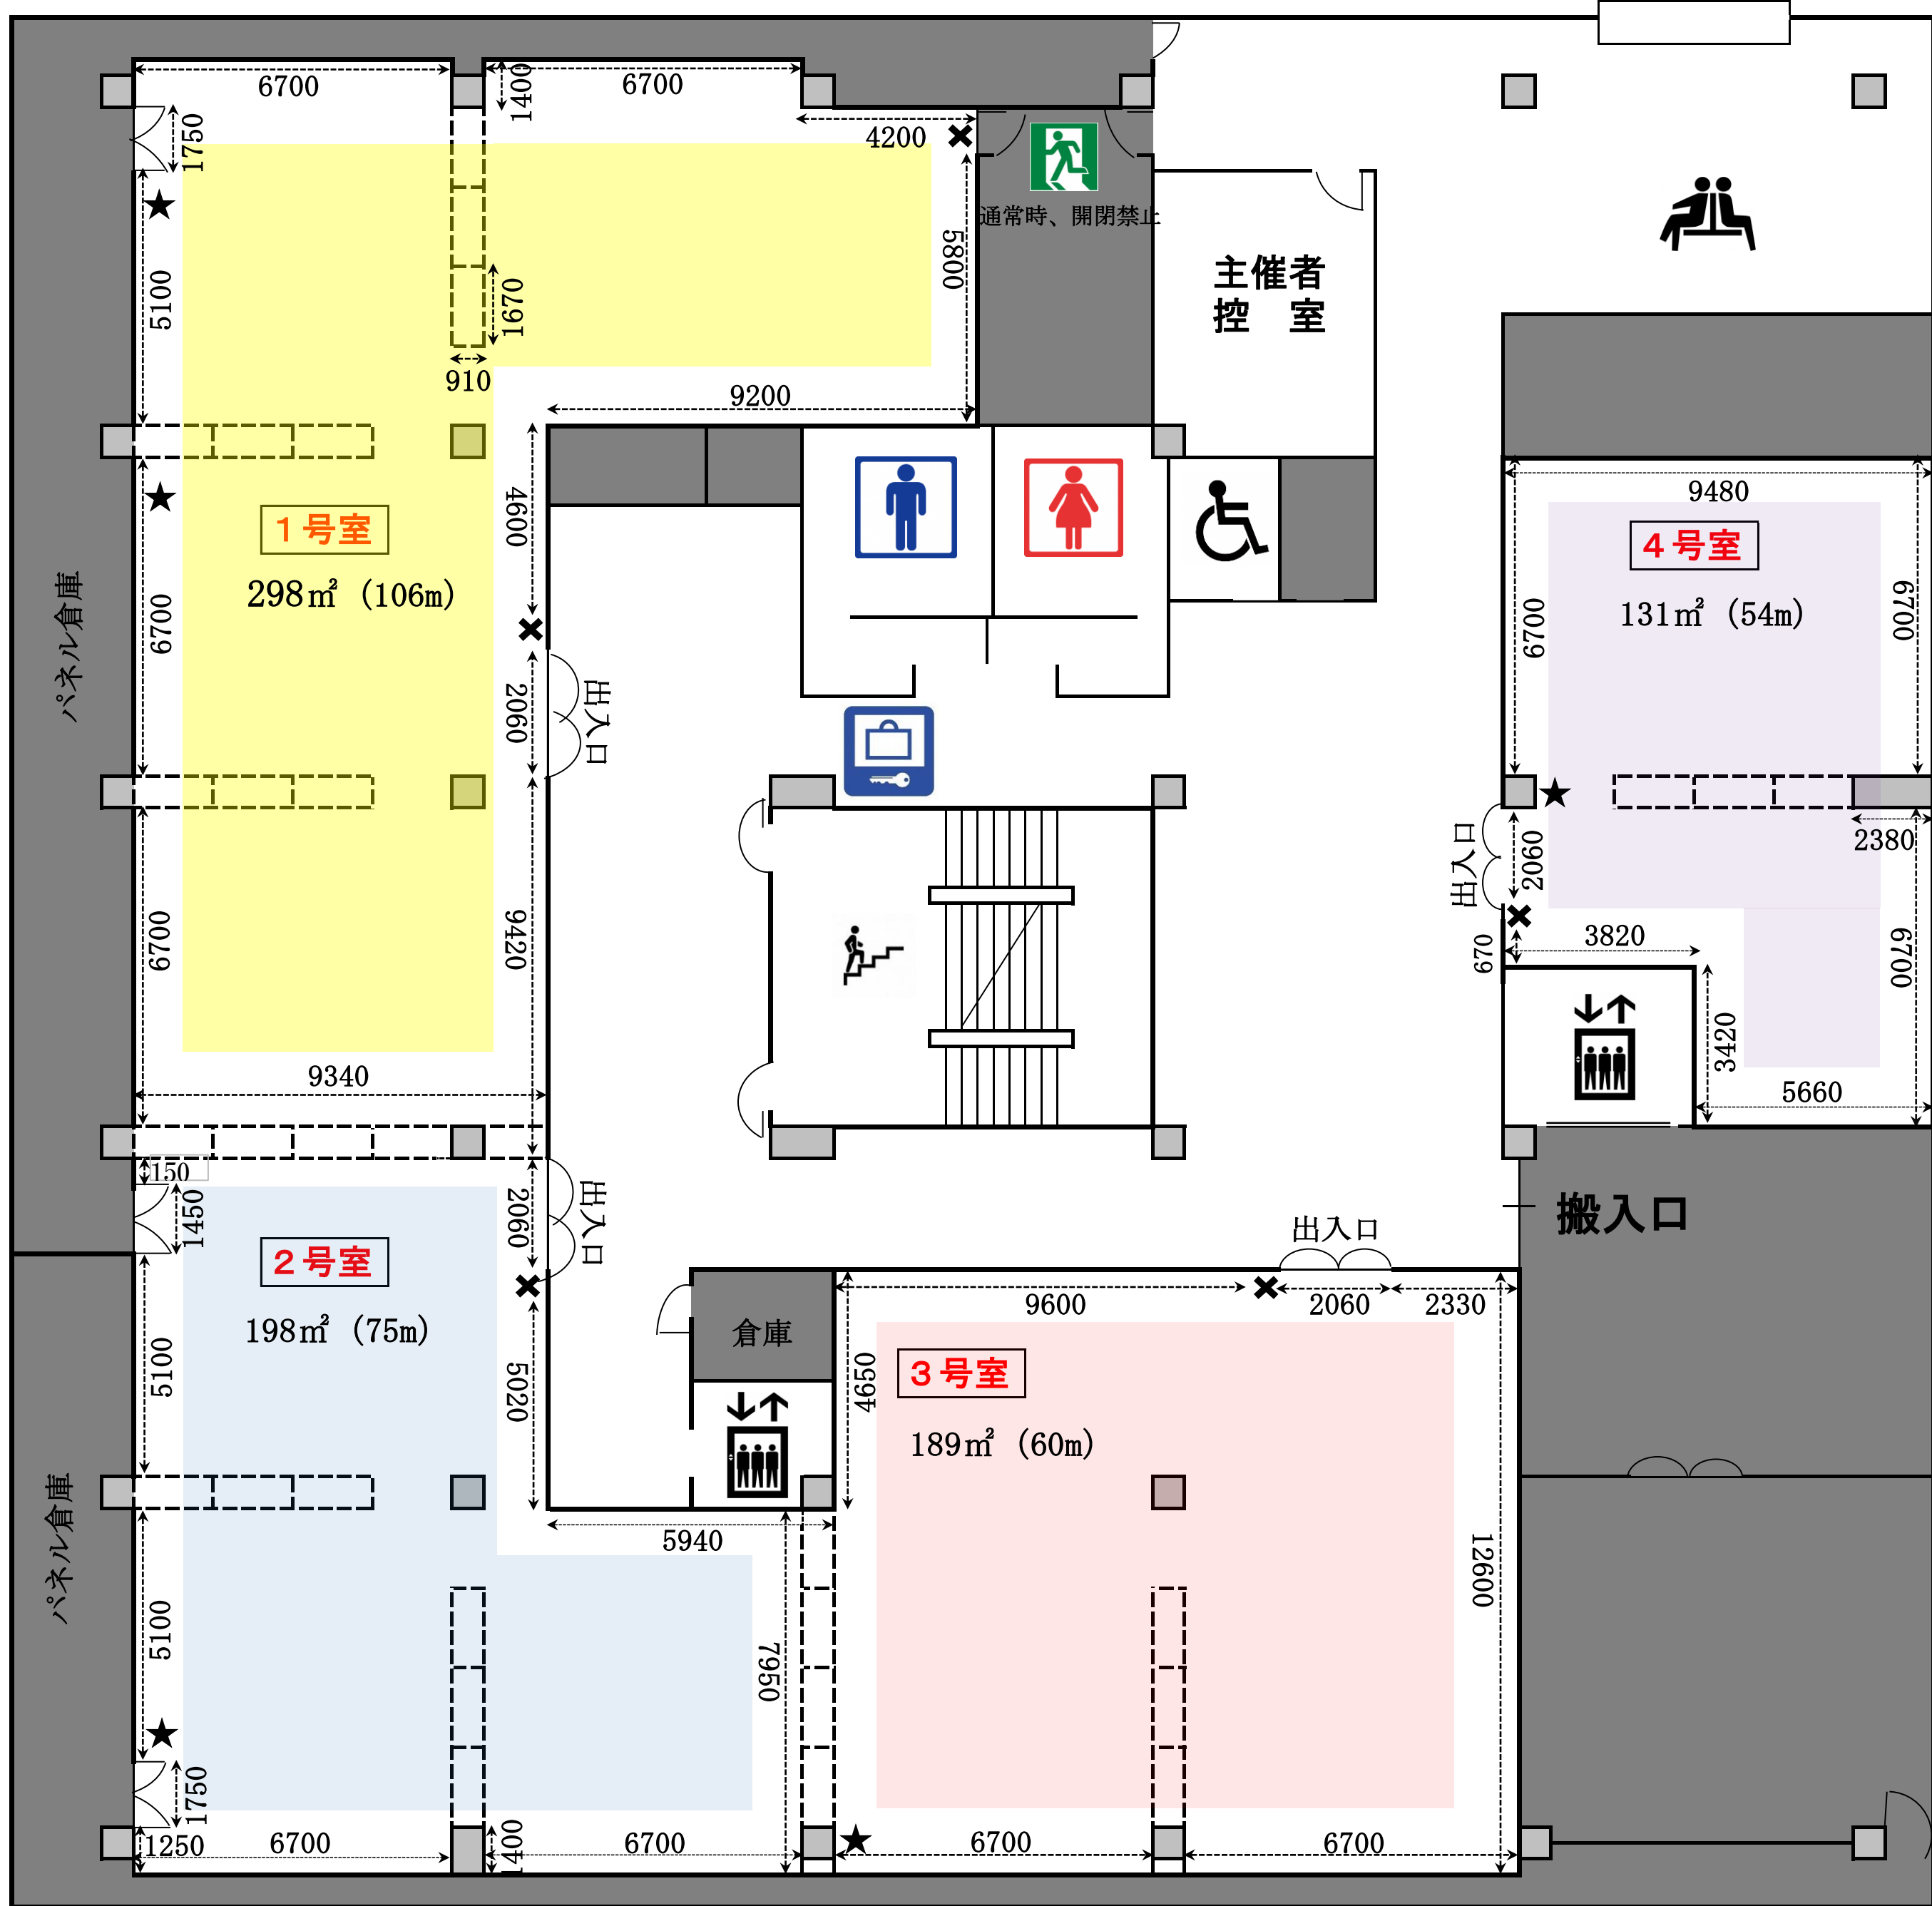

1階彫刻展示室

- ・彫刻展示室に壁パネル、窓パネルを設置することで、平面作品を展示可能。
- ・壁パネル:1.5m(幅)×2.75m(高さ)
- ・窓パネル:1.9m(幅)×2.12m(高さ)
- ・天井高:5.38m



通常ここからは出入りできません。
また、非常扉の開閉を妨げる展示は
できません。

非常扉前に設置する壁パネルの裏面
には展示できません。